



OZNÁMENÍ

Oznamujeme všem vlastníkům a nájemcům pozemků v obci
Mířejovice, že v termínu

červen/2022 – červen/2022

bude v této oblasti prováděna

**stavba, která řeší nové kabelové vedení NN – nové
odběrné místo, dle projektu vypracovaného
společností
OMEXOM GA Energo, s.r.o.**

Montáž bude provádět firma OMEXOM GA Energo, s.r.o.,
Na Střílně 1929/8, 323 00 Plzeň - Bolevec,
tel.: 373303184, fax.: 377542385.

IČO: 49196812 DIČ: CZ-49196812

Společnost je zapsaná v obch.rejstříku u Krajského soudu v Plzni, odd.C a vl.4355

Oznámení je v souladu se zákonem č.458/2000Sb., novelizován
z.č.670/2004.


Případná majetková újma na
nemovitostech a porostech bude
nahrazena dle téhož zákona.

OMEXOM GA Energo s.r.o.
Na Střílně 1929/8, Bolevec, 323 00 Plzeň
IČ: 49196812 • DIČ: CZ/1196812
Tel.: 373 303 111

■ OMEXOM GA Energo s.r.o.
Na Střílně 1929/8
323 00 Plzeň-Bolevec
T +420 373 303 111, www.gaenergo.cz

HI. sídlo: Plzeň - Obchodní rejstřík: IČ 49196812, odd. C, vl. 4355, Krajský soud v Plzni
Jednatelé: Zdeněk Židek - Václav Hubáč - Ing. Aleš Uldrych



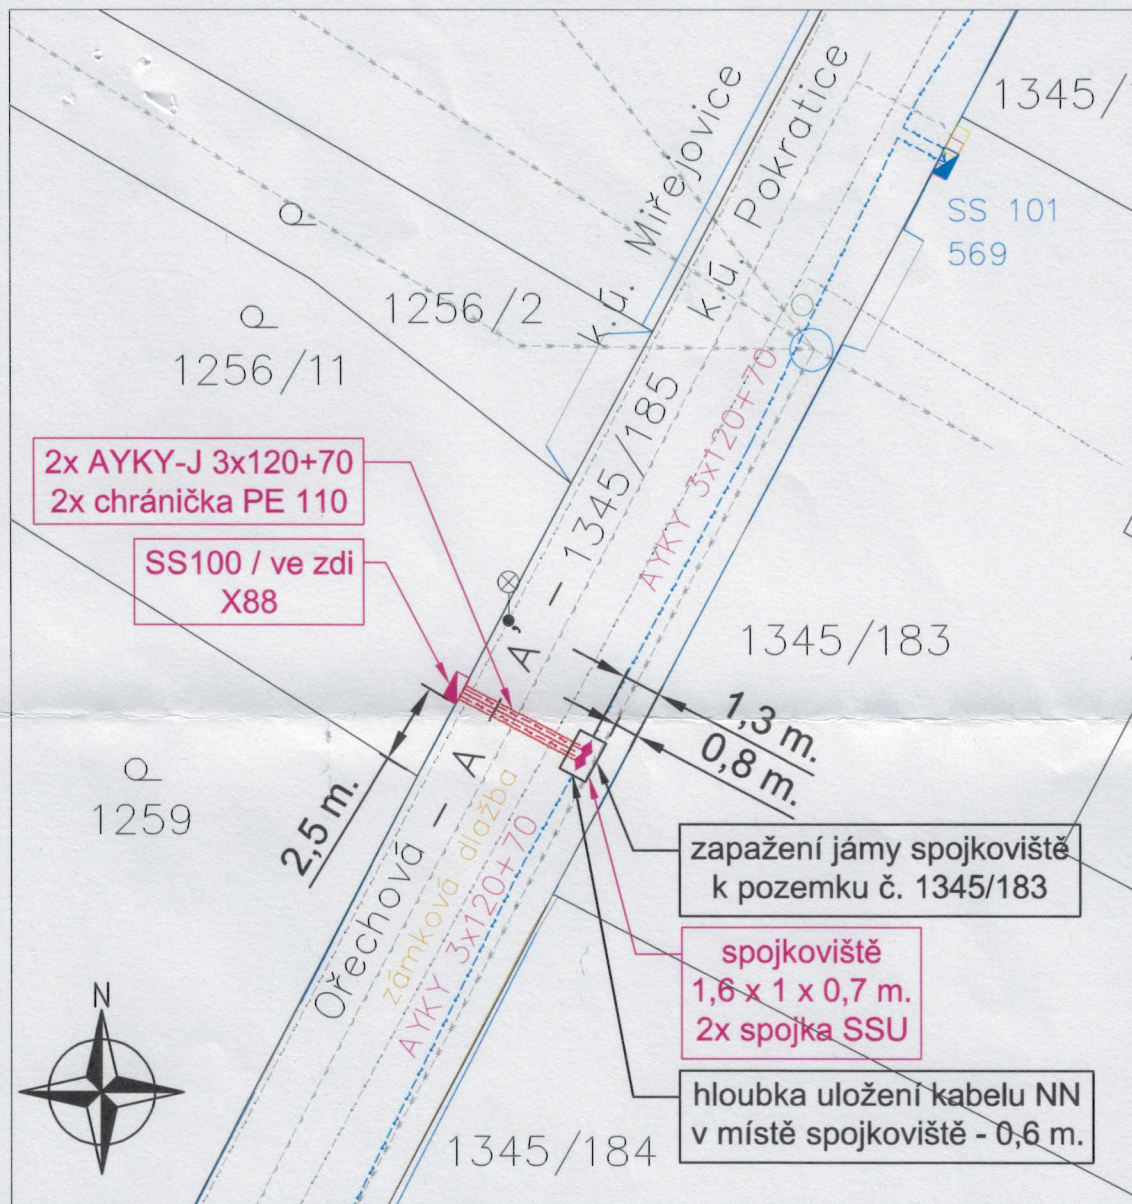

Legenda: (— značky na výkrese neodpovídají měřítku)

Montáž zařízení ČEZ NN:

- kabelové zemní vedení
- - - chránička
- pojistková skříň
- ◆ spojka

Stávající zařízení ČEZ NN:

- kabelové vedení NN
- pojistková skříň

Stávající sítě:


- Město LTM kabelové VO
- GasNet plynovod
- SČVK vodovod
- SČVK kanalizace

Ostatní značky:

- silnice
- ploty
- sloupky
- stromy, porost
- VO, dopravní značka
- hranice KN stavu
- číslo KN stavu

Řez - A - A'

Řez výkopem pod komunikací pro kabel NN

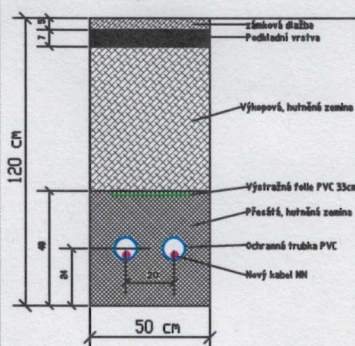

GPS stavby: 50.5501972N, 14.1140164E

Technické řešení: Stávající kabel AYKY-J 3x120+70 mezi skříněmi SR522-R90 a SS101-569 bude odkopán, přerušen a naspojován kabelem AYKY-J 3x120+70. Oba konce kabelů uloženy do výkopu na pozemku č. 1345/185, zataženy a ukončeny v nové přípojkové pojistkové skříni SS100-X88, osazené do výklenku ve zděném oplocení pozemku č. 1256/11. ve vzdálenosti 2,5 m. od hranice parcely č. 1259.

Bylo provedeno vytyčení kabelu NN firmou ČEZ Distribuce a.s., hloubka uložení kabelu NN v místě spojkoviště je 0,6 m. Výkop spojkoviště bude k pozemku č. 1345/183 zapažen. Po ukončení prací bude výkopová zemina při ukládání zpět do výkopu zhutněna.

Poznámky:

Napěťová hladina NN: 3 x 400/230 V, 50 Hz, TN-C. Ochrana před úrazem elektrickým proudem automatickým odpojením od zdroje dle ČSN 33 2000-4-41 ed. 2 a PNE 33 0000-1.

Ochranné pásmo:

Ochranné pásmo podzemního vedení elektrizační soustavy do 110 kV (dle Energetického zákona 458/2000 Sb. č. 314/2009, §46 Ochranná pásma), tzn. 1 m po obou stranách krajního kabelu.

Bude respektována min. vzdálenost od ostatních objektů a zařízení infrastruktury dle ČSN 73 6005.

Zákres sítí podzemní a nadzemní infrastruktury je pouze orientační, přesné určení polohy nového vedení NN bude provedeno při realizaci po vytyčení stávajících sítí.

Před započatím vlastních montážních (výkopových) prací je nutné dodržet podmínky stanovisek jednotlivých správců stávajících podzemních zařízení, tj. znovu ověřit existenci stávajícího podzemního zařízení.

Vypracoval: Ladislav Blažek	Akce: LT-Mířejovice, ppč. 1256/11 smyčka kNN Číslo stavby: IV-12-4021441	Číslo výkresu: C.2
Přezkoumal: Michal Spilka		
Schválil: Bc.Ondřej Burýšek		
OMEXOM OMEXOM GA Energo s.r.o. Na Střílně 1929/8 CZ - 323 00 Plzeň - Bolevec tel. +420 373 303 111	Investor: ČEZ Distribuce, a.s. Teplická 874/8 405 02 Děčín IV	Číslo zakázky: 506021810601
	Název dokumentace: Koordinační situační výkres k.ú. Mířejovice k.ú. Pokratice	Stupeň PD: DPS
		Datum: 02/2022
		Formát: 1 x A4 Měřítko: 1:250
		Archivní číslo: GA-506021810601-C.2